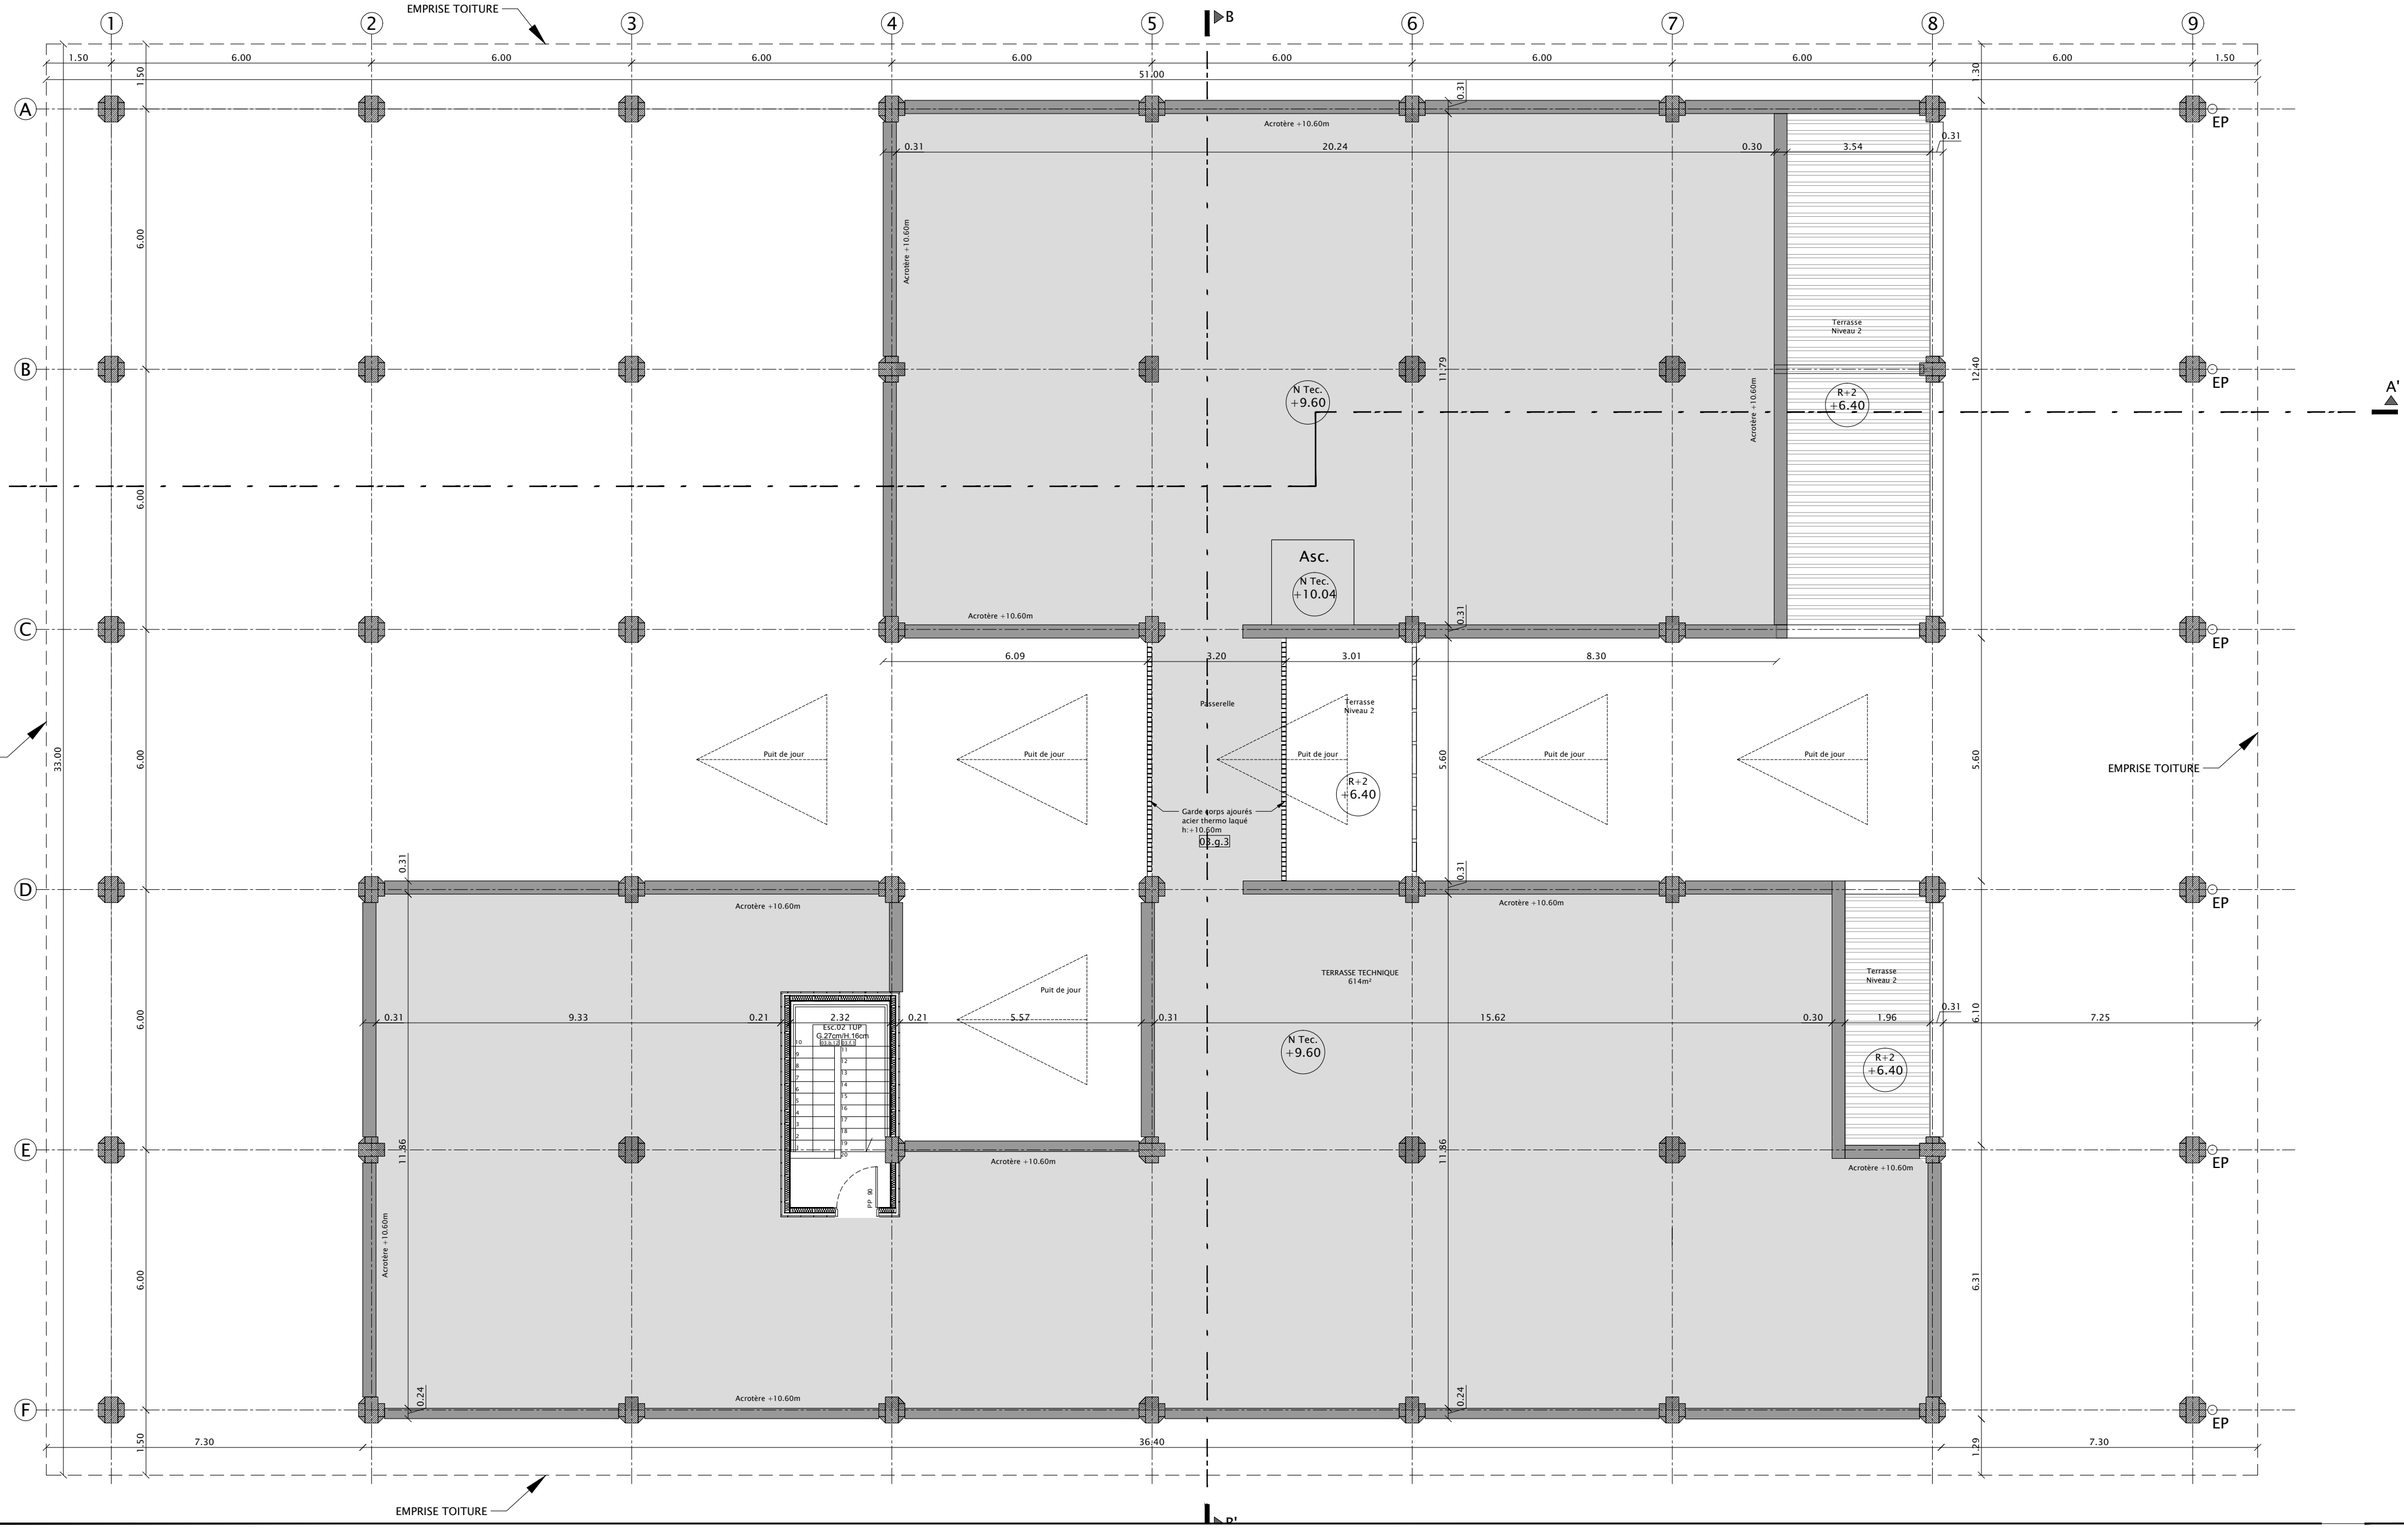

LISTE DES LOTS

Lot 1 - TERRASSEMENTS, FONDATIONS ET STRUCTURES
- 01.a - VRD
- 01.b - GROS-OEUVRE

Lot 2 - CLOS ET COUVERT
- 02.a - CHARPENTE - COUVERTURE - ETANCHEITE
- 02.b - MENUISERIES EXTERIEURES
- 02.c - BARDAGE - VÊTURE

Lot 3 - SECOND ŒUVRE ET FINITION
- 03.a - CLOISONS DOUBLAGES
- 03.b - MENUISERIES INTERIEURES
- 03.c - FAUX PLAFONDS
- 03.d- REVETEMENTS SOLS DURS
- 03.e - REVETEMENTS SOLS SOUPLES
- 03.f - PEINTURE
- 03.g - SERRURERIE

Lot 4 - LOTS TECHNIQUES
- 04.a - EQUIPEMENT THERMIQUE, VENTILATION
- 04.b - PLOMBERIE SANITAIRE
- 04.c - COURANTS FORTS - COURANTS FAIBLES

Lot 16 - ASCENSEUR

03.g.3 Garde-corps
03.b.12 Escalier bois
03.f.1 Peinture sur cloisons et doublages

MAITRISE D'OEUVRE:

- *Architecte mandataire*: Cabinet d'architecture Daniel GRATIEN
  2 rue Pacoussine Lot. Zénon 97300 Cayenne
  tel: 0594 30 20 49 fax: 0594 37 87 49 mail: cadg@wanadoo.fr
- *Architecte associé*: KARDHAM CARDETE HUET ARCHITECTURE
  38 rue Alfred Duméril 31400 Toulouse
  tel: 05 61 53 76 02 fax: 05 61 25 99 42
- *Bureau d'étude structures, fluides, thermique, bioclimatique économistes*: BETEM INGENIERIE
  3 Lot. Calimbé - Route de Raban 97 300 Cayenne
  mail: betem.guyane@wanadoo.fr
- *Bureau d'étude acoustique*: TISSEYRE & ASSOCIES
  16 chemin de Manel 31400 Toulouse
  tel:05 61 25 53 19 - fax: 05 61 52 74 23
- *Programmiste* : CP&O
  20 passage de la folie regnault - 75011 paris
  tel :01 84 16 76 70 mail : d.pradel@cpoconsulting.com
- *Coordinateur SPS* : QUALICONSULT SECURITE SAS
  36, rue de l'industrie
  PAE dégrad des cannes - 97354 Rémire-Montjoly
  tel: 05 94 27 38 72 mail : qcs.domtom@qualiconsult.fr
- Bureau de contrôle : APAVE SUD EUROPE SAS
  Angle avenue Pariacabo et rue Auprat
  BP711 - 97387 Kourou Cedex
  tel: 05 94 32 90 60 mail : siege@apave.com

PLAN REPERAGE

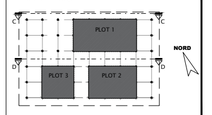

ADMINISTRATION DE L'UNIVERSITE DE GUYANE A CAYENNE

MAITRE D'OUVRAGE :
MENESR
Ministère de l'Education Nationale de l'Enseignement Supérieur et de la Recherche

CONDUITE D'OPERATION:
DEAL Guyane - SAUCL Unité Construction Publiques
rue du Vieux Port - CS 76003 - 97306 Cayenne Cédex

EMETTEUR :
KARDHAM CARDETE HUET ARCHITECTURE
38, rue Alfred Duméril
31400 Toulouse
Tél : +33.561.537.602
Fax : +33.561.259.942
contact-architecture@kardham.com

PLAN NIVEAU TECHNIQUE

1/100° — ECHELLE(S)
ARC 02e — NUMERO FOLIO

Contrôlé par : TL
Dessiné par : FD

EMETTEUR	AFFAIRE	PHASE	LOT	TYPE	NIVEAU	BATIMENT	ZONE	INDICE	FORMAT	DATE
K	1548	PRO/DCE	ARC	PL	NT	–	–	A	A2	07/2017