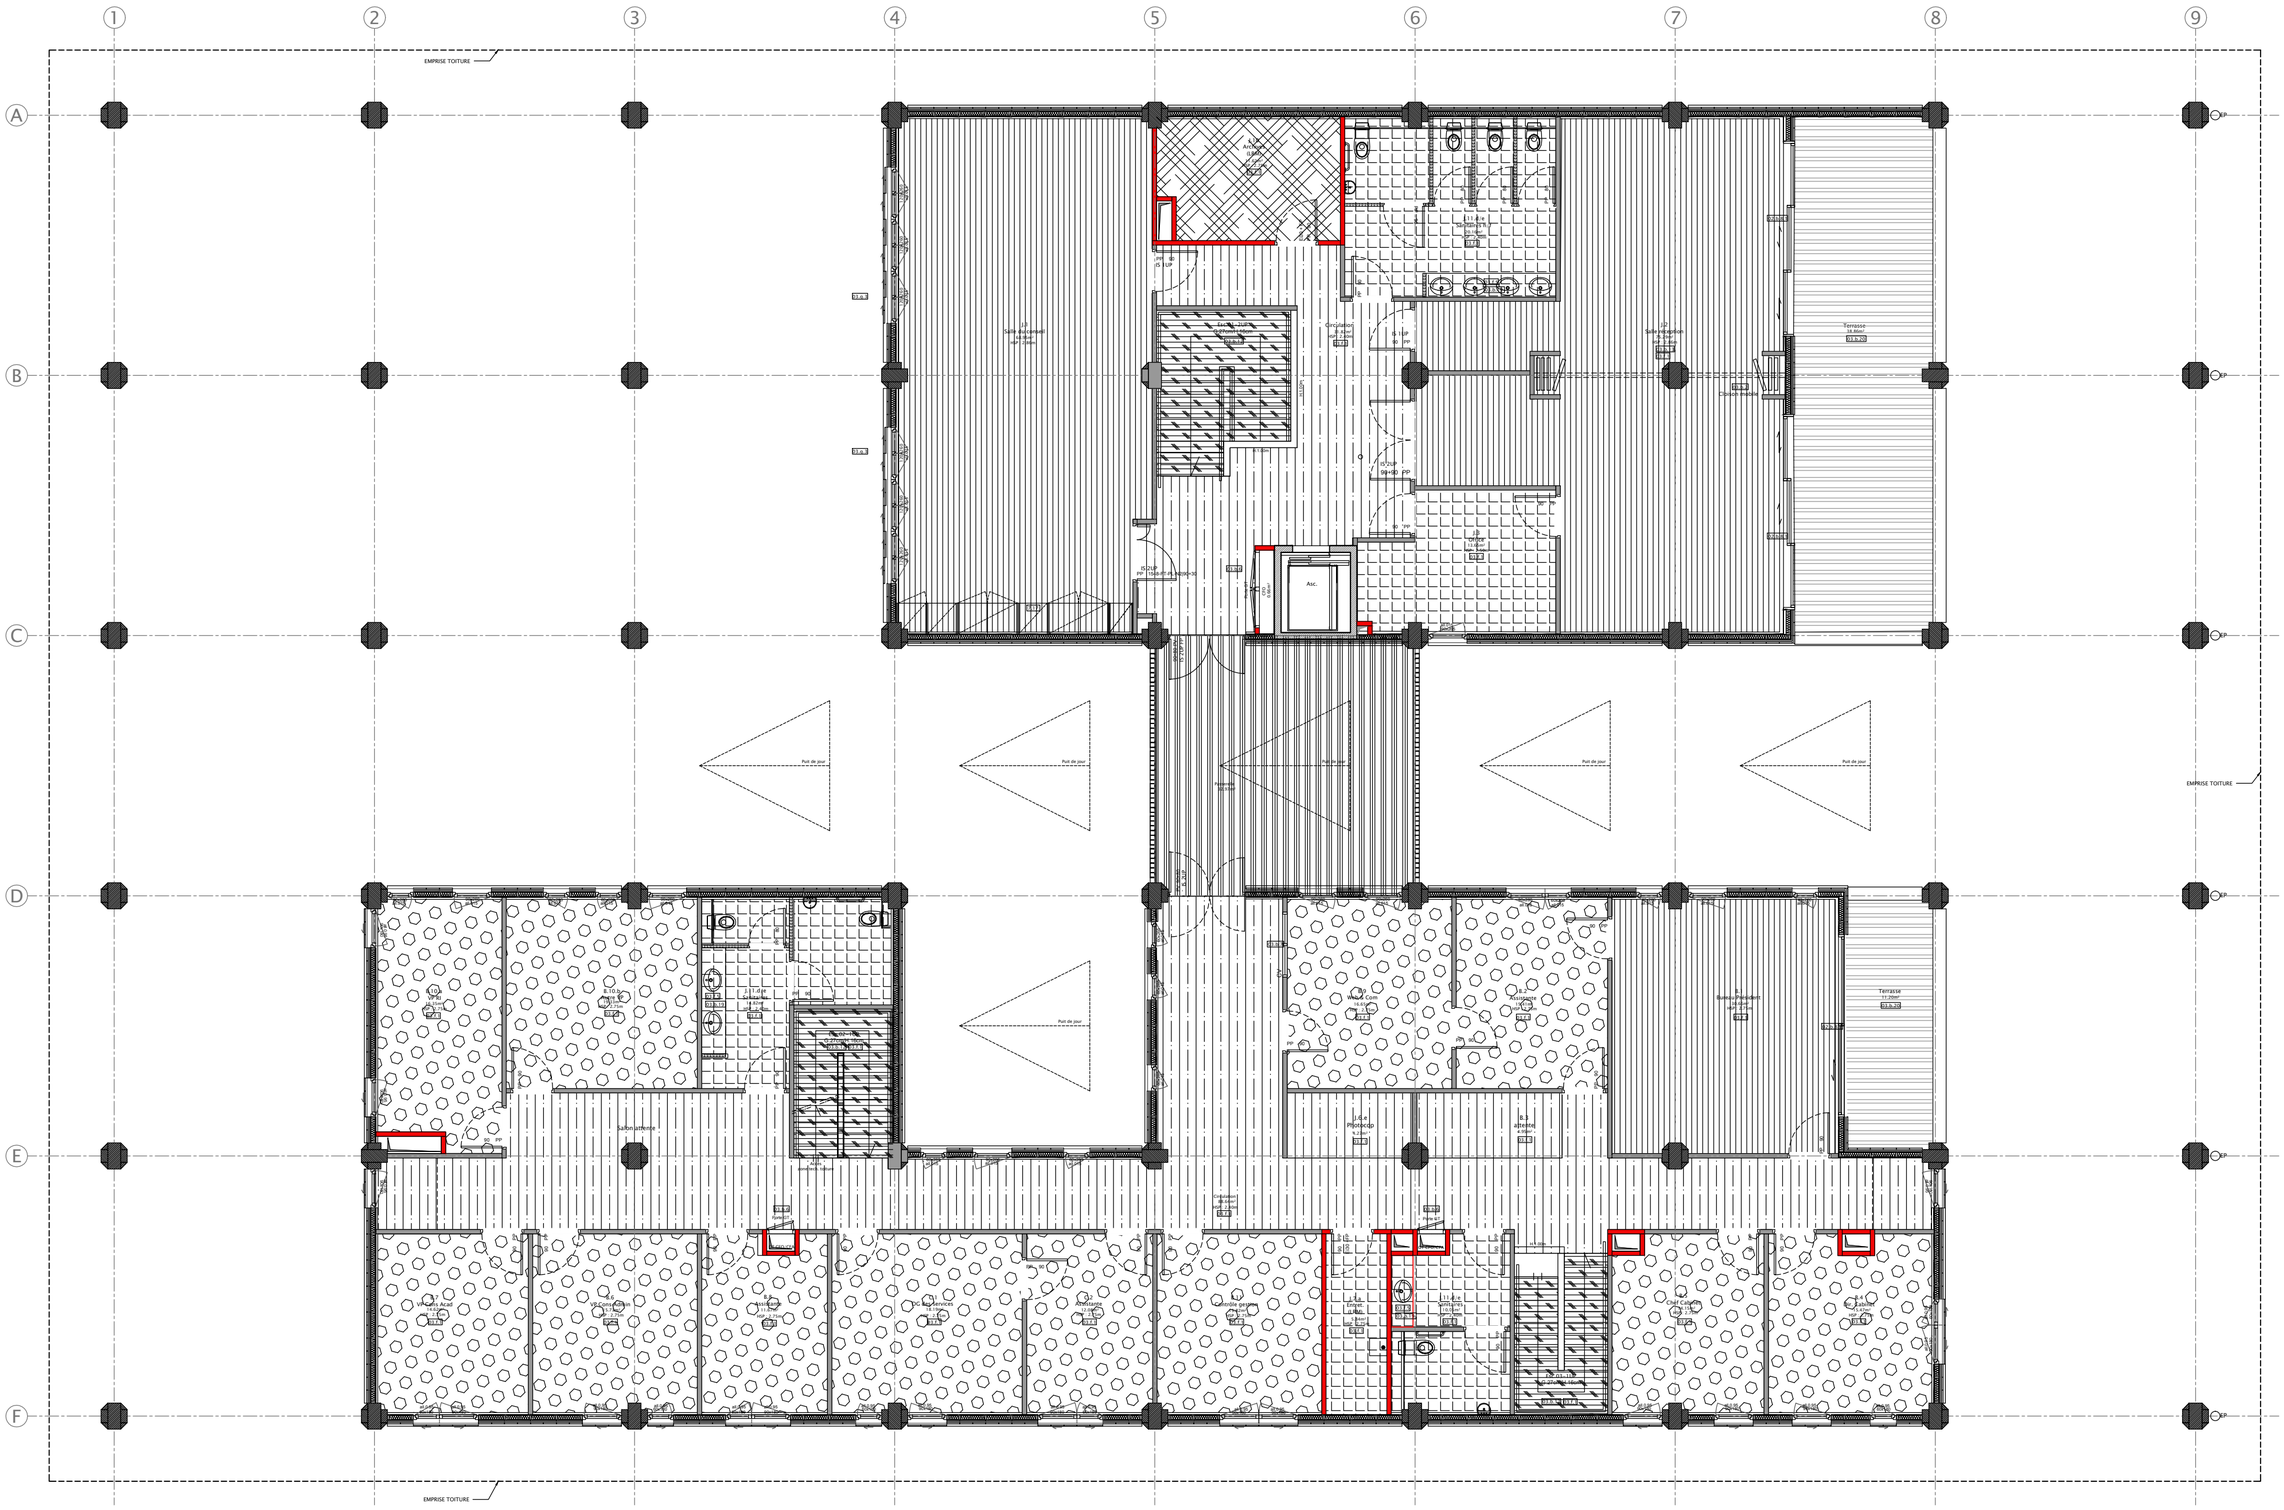


## LISTE DES LOTS

Lot 1 – TERRASSEMENTS, FONDATIONS ET STRUCTURES
- 01.a – VRD
- 01.b – GROS-OEUVRE

Lot 2 – CLOS ET COUVERT
- 02.a – CHARPENTE – COUVERTURE – ETANCHEITE
- 02.b – MENUISERIES EXTERIEURES
- 02.c – BARDAGE – VÊTURE

Lot 3 – SECOND ŒUVRE ET FINITION
- 03.a – CLOISONS DOUBLAGES
- 03.b – MENUISERIES INTERIEURES
- 03.c – FAUX PLAFONDS
- 03.d- REVETEMENTS SOLS DURS
- 03.e – REVETEMENTS SOLS SOUPLES
- 03.f – PEINTURE
- 03.g – SERRURERIE

Lot 4 – LOTS TECHNIQUES
- 04.a – EQUIPEMENT THERMIQUE, VENTILATION
- 04.b – PLOMBERIE SANITAIRE
- 04.c – COURANTS FORTS – COURANTS FAIBLES

Lot 16 – ASCENSEUR

## LEGENDE REPERAGE DES PLAFONDS

- 03.c.1 Plafonds à lames verticales démontables Pose entre solives
- 03.c.1 Plafonds à lames verticales démontables Pose sous solives
- 03.c.2 Faux plafond démontable en fibre minérale
- 03.c.3 Faux plafond plaques de plâtre sous rampant escalier peint
- 03.c.4 Isolation extérieure sous face plancher+ 03.c.5 Plafond extérieur à lames verticales
- 03.c.5 Plafond extérieur à lames verticales
- 03.c.6 Option: Panneaux acoustiques suspendus
- 03.f.4 Vernis sur bois (poutres et plancher)

MAITRISE D'OEUVRE:

- *Architecte mandataire:* Cabinet d'architecture Daniel GRATIEN
  2 rue Pacoussine Lot. Zénon 97300 Cayenne
  tel: 0594 30 20 49 fax: 0594 37 87 49 mail: cadg@wanadoo.fr
- *Architecte associé:* KARDHAM CARDETE HUET ARCHITECTURE
  38 rue Alfred Duméril 31400 Toulouse
  tel: 05 61 53 76 02 fax: 05 61 25 99 42
- *Bureau d'étude structures, fluides, thermique, bioclimatique économistes:* BETEM INGENIERIE
  3 Lot. Calimbé - Route de Raban 97 300 Cayenne
  mail: betem.guyane@wanadoo.fr
- *Bureau d'étude acoustique:* TISSEYRE & ASSOCIES
  16 chemin de Manel 31400 Toulouse
  tel:05 61 25 53 19 - fax: 05 61 52 74 23

- *Programmiste :* CP&O
  *20 passage de la folie regnault - 75011 paris*
  *tel :01 84 16 76 70 mail :* d.pradel@cpoconsulting.com
- *Coordinateur SPS :* QUALICONSULT SECURITE SAS
  36, rue de l'industrie
  PAE dégrad des cannes - 97354 Rémire-Montjoly
  tel: 05 94 27 38 72 mail : qcs.dontom@qualiconsult.fr
- Bureau de contrôle : APAVE SUD EUROPE SAS
  Angle avenue Pariacabo et rue Auprat
  BP711 - 97387 Kourou Cedex
  tel: 05 94 32 90 60 mail : siege@apave.com

PLAN REPERAGE




# ADMINISTRATION DE L'UNIVERSITE DE GUYANE A CAYENNE

MAITRE D'OUVRAGE :
MENESR
Ministère de l'Education Nationale de l'Enseignement Supérieur et de la Recherche

CONDUITE D'OPERATION:
DEAL Guyane - SAUCL Unité Construction Publiques
rue du Vieux Port - CS 76003 - 97306 Cayenne Cédex

EMETTEUR :
KARDHAM CARDETE HUET ARCHITECTURE
38, rue Alfred Duméril
31400 Toulouse
Tél : +33.561.537.602
Fax : +33.561.259.942
contact-architecture@kardham.com
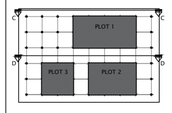
## PLAN NIVEAU 2- PLAN REPERAGE PLAFONDS

1/100°
ECHELLE(S)

ARC 07c
NUMERO FOLIO

| Contrôlé par : TL | | | | Dessiné par : FD | | | | | | |
|---|---|---|---|---|---|---|---|---|---|---|
| K | 1548 | PRO/DCE | ARC | PL | RDC | – | – | 0 | A2 | 07/2017 |
| EMETTEUR | AFFAIRE | PHASE | LOT | TYPE | NIVEAU | BATIMENT | ZONE | INDICE | FORMAT | DATE |