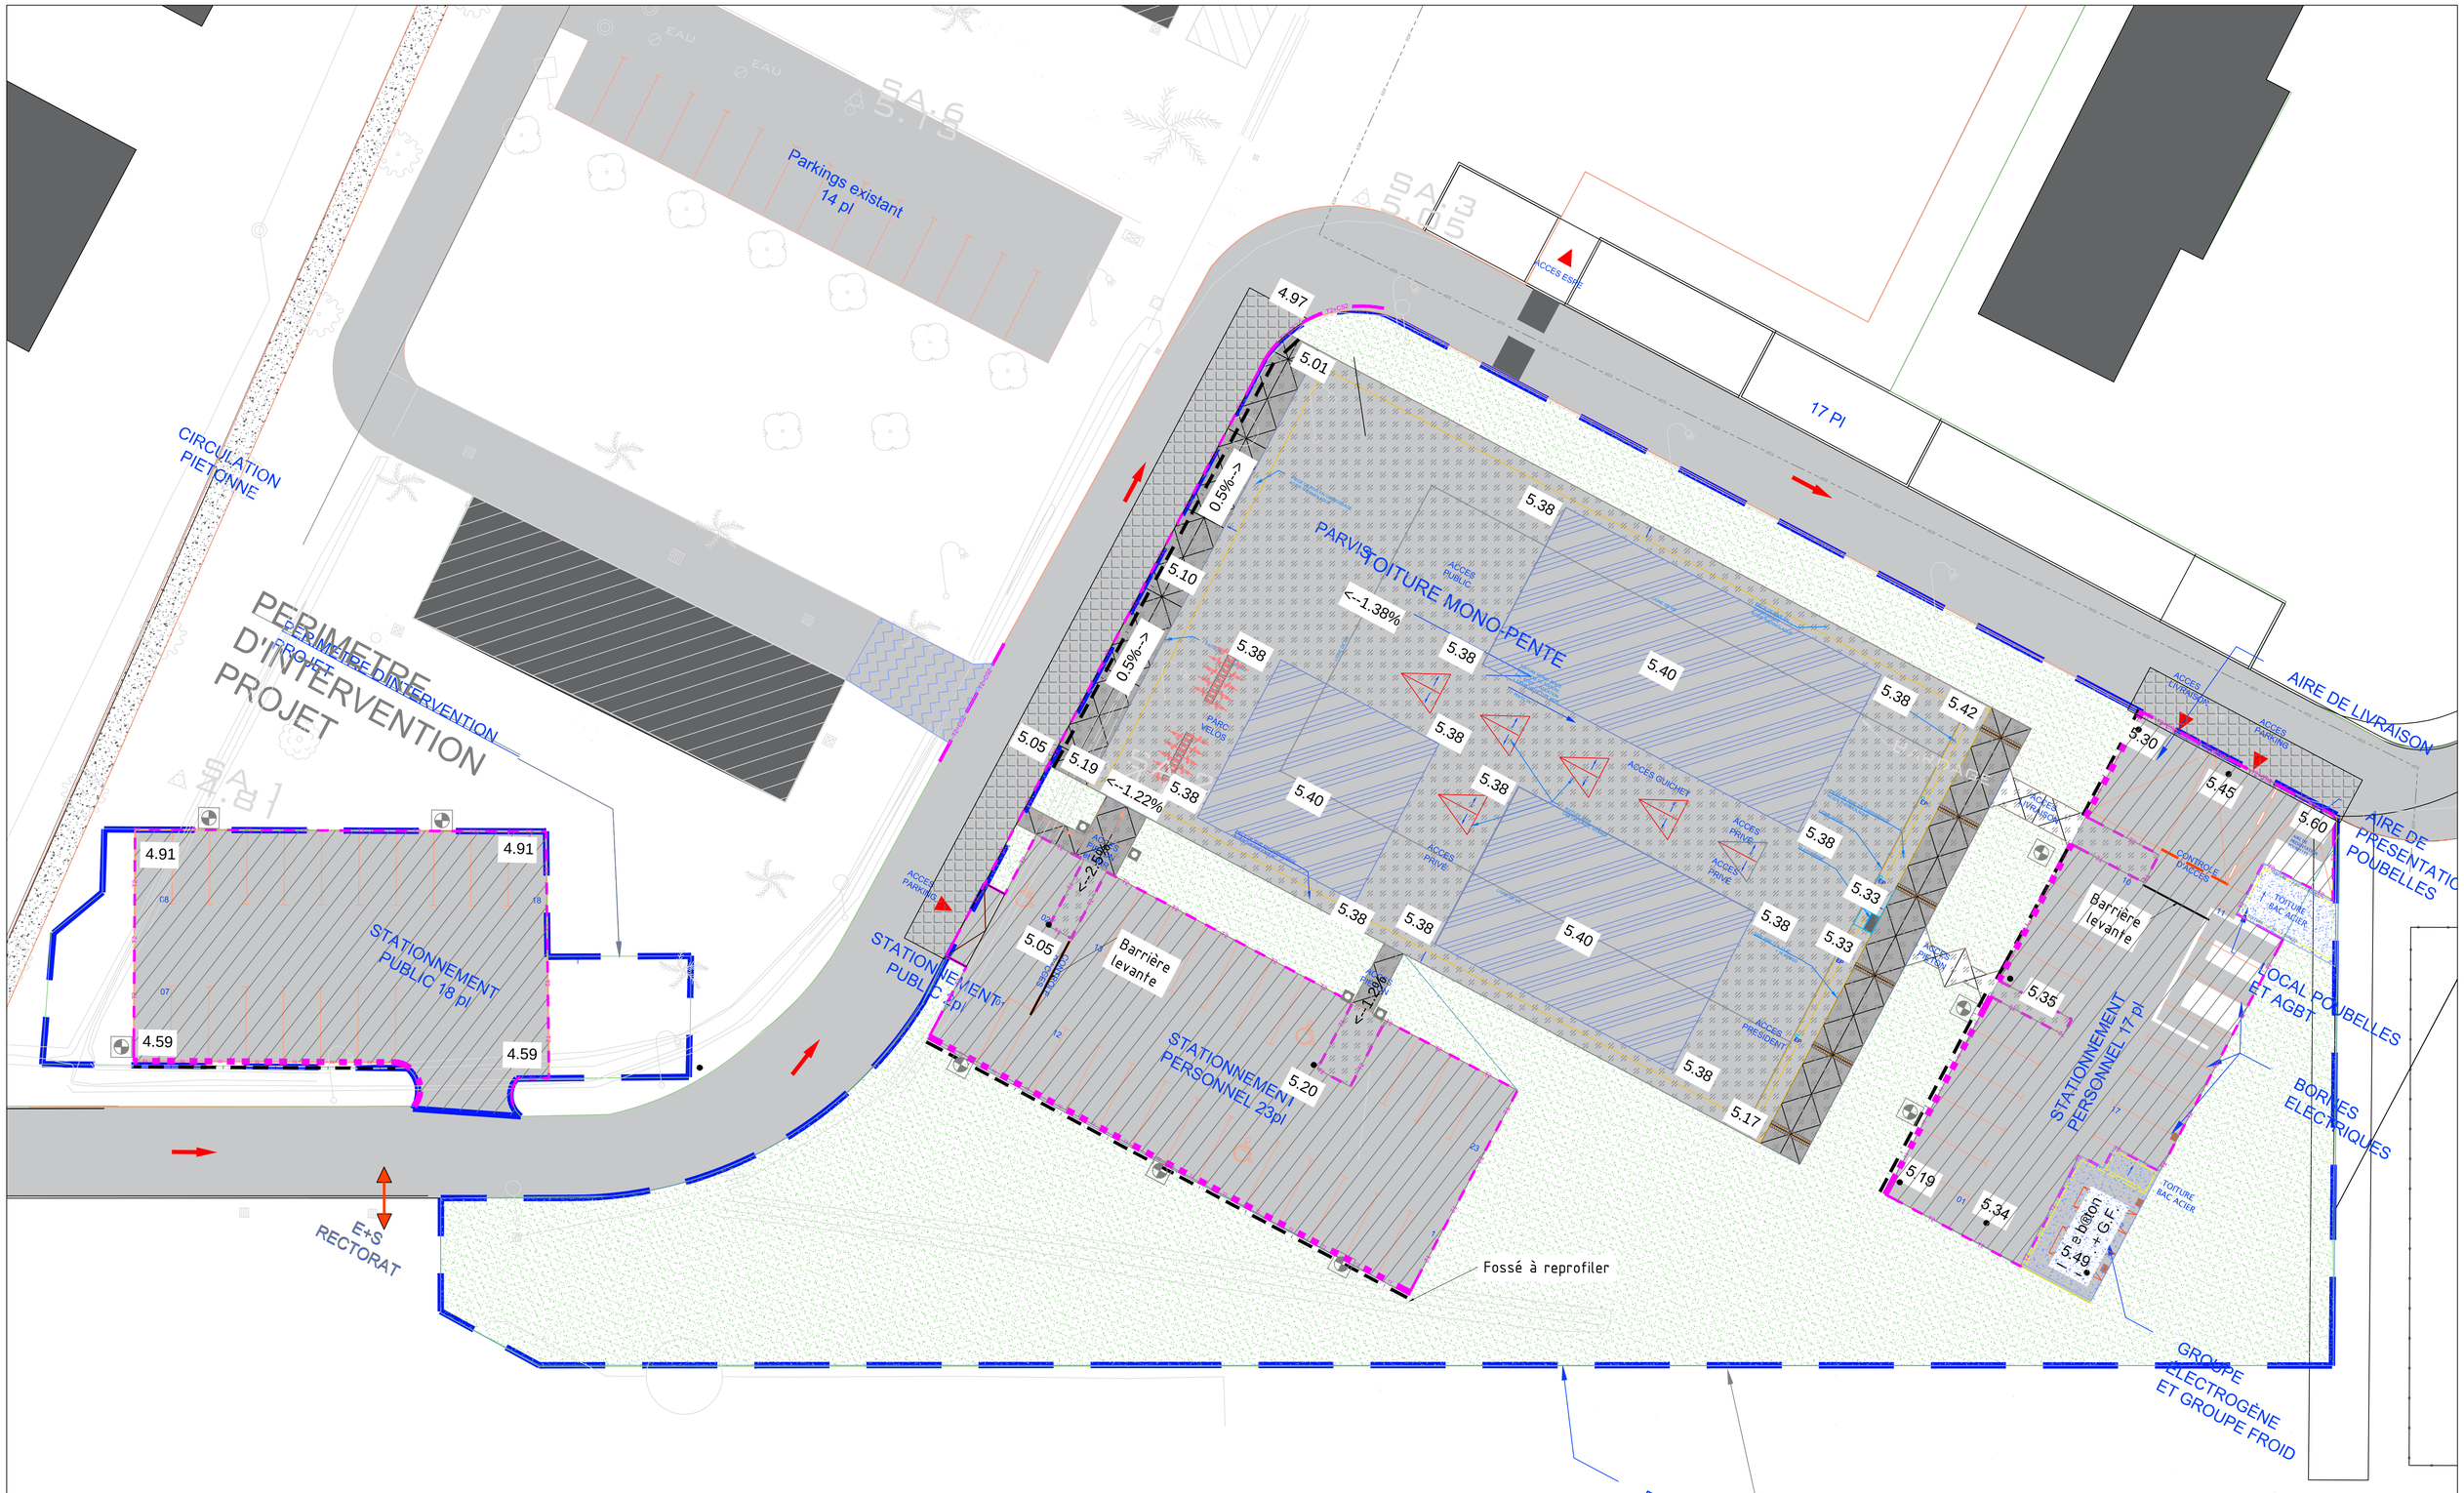

SURFACES

- Dalle b®ton
- Reprise rev° tement
- Pi®tonnier en b®ton matric®
- Parking en enrob®
- Reprofilage de voirie
- Dalle b®ton G.E. + G.F.
- B©timent
- Espace vert

BORDURES

- Bordures T2
- Bordures T2 ¨ plat coll®es
- Bordures CC1
- Bordures T2+CS2
- Bordures scell®es intermittentes

MAITRISE D'OEUVRE:

- *Architecte mandataire* : Cabinet d'architecture Daniel GRATIEN
  2 rue Pacoussine Lot, Zéfron 97300 Cayenne
  tel: 0594 30 20 49 fax: 0594 37 87 49 mail: cadg@wanadoo.fr
- *Architecte associé*: KARDHAM CARDETE HUET ARCHITECTURE
  38 rue Alfred Dumont 31400 Toulouse
  tel: 05 61 53 76 02 fax: 05 61 25 99 42
- *Bureau d'étude structures, fluides, thermique, bioclimatique économistes* : BETEM INGENIERIE
  3 Lot. Calimbili- Route de Raban 97 300 Cayenne
  mail: betem.guyane@wanadoo.fr
- *Bureau d'étude acoustique*: TISSEYRE & ASSOCIES
  16 chemin de Manel 31400 Toulouse
  tel:05 61 25 53 19 - fax: 05 61 52 74 23

- *Programmiste* : CP&O
  20 passage de la Bale regnault - 75011 paris
  tel 01 84 16 76 70 mail : d.ayade@ppocnsulting.com
- *Coordinateur SPS* : QUALICONSULT SECURITE SAS
  36, rue de l'industrie
  PAE dit/quat des carrires - 97354 Rémire-Montjoly
  tel: 05 94 27 38 72 mail : scs.dominm@qualiconsult.fr
- Bureau de contr°le : APAVE SUD EUROPE SAS
  Angle avenue Pariacabo et rue Auprat
  BP711 - 97387 Kourou Cedex
  tel: 05 94 32 90 60 mail : sreg@apave.com

ADMINISTRATION DE L'UNIVERSITE DE GUYANE A CAYENNE

MAITRE D'OUVRAGE :
MENESR
Ministè re de l'Education Nationale de l'Enseignement Supllrieur et de la Recherche

CONDUITE D'OPERATION :
DEAL Guyane - SAUCL Unit®Construction Publiques
rue du Vieux Port - CS 76003 - 97306 Cayenne Cl©dex

EMETTEUR
BETEM INGENIERIE
3 Lot. Calimbili- Route de Raban
97 300 Cayenne
mail : betem.guyane@wanadoo.fr

PLAN_DE_TRAITEMENT_DE_SURFACES

ECHELLE/ED : 1/200 – | NUMERO FOLIO : VRD-02

Contrôlé par : MFA				Dessiné par : RL							
BET EMETTEUR	16.0279 AFFAIRE	PRO/DCE PHASE	VRD LOT	PL TYPE	N00 NIVEAU	BATIMENT	ZONE	0 INDICE	A1 FORMAT	07/2017 DATE