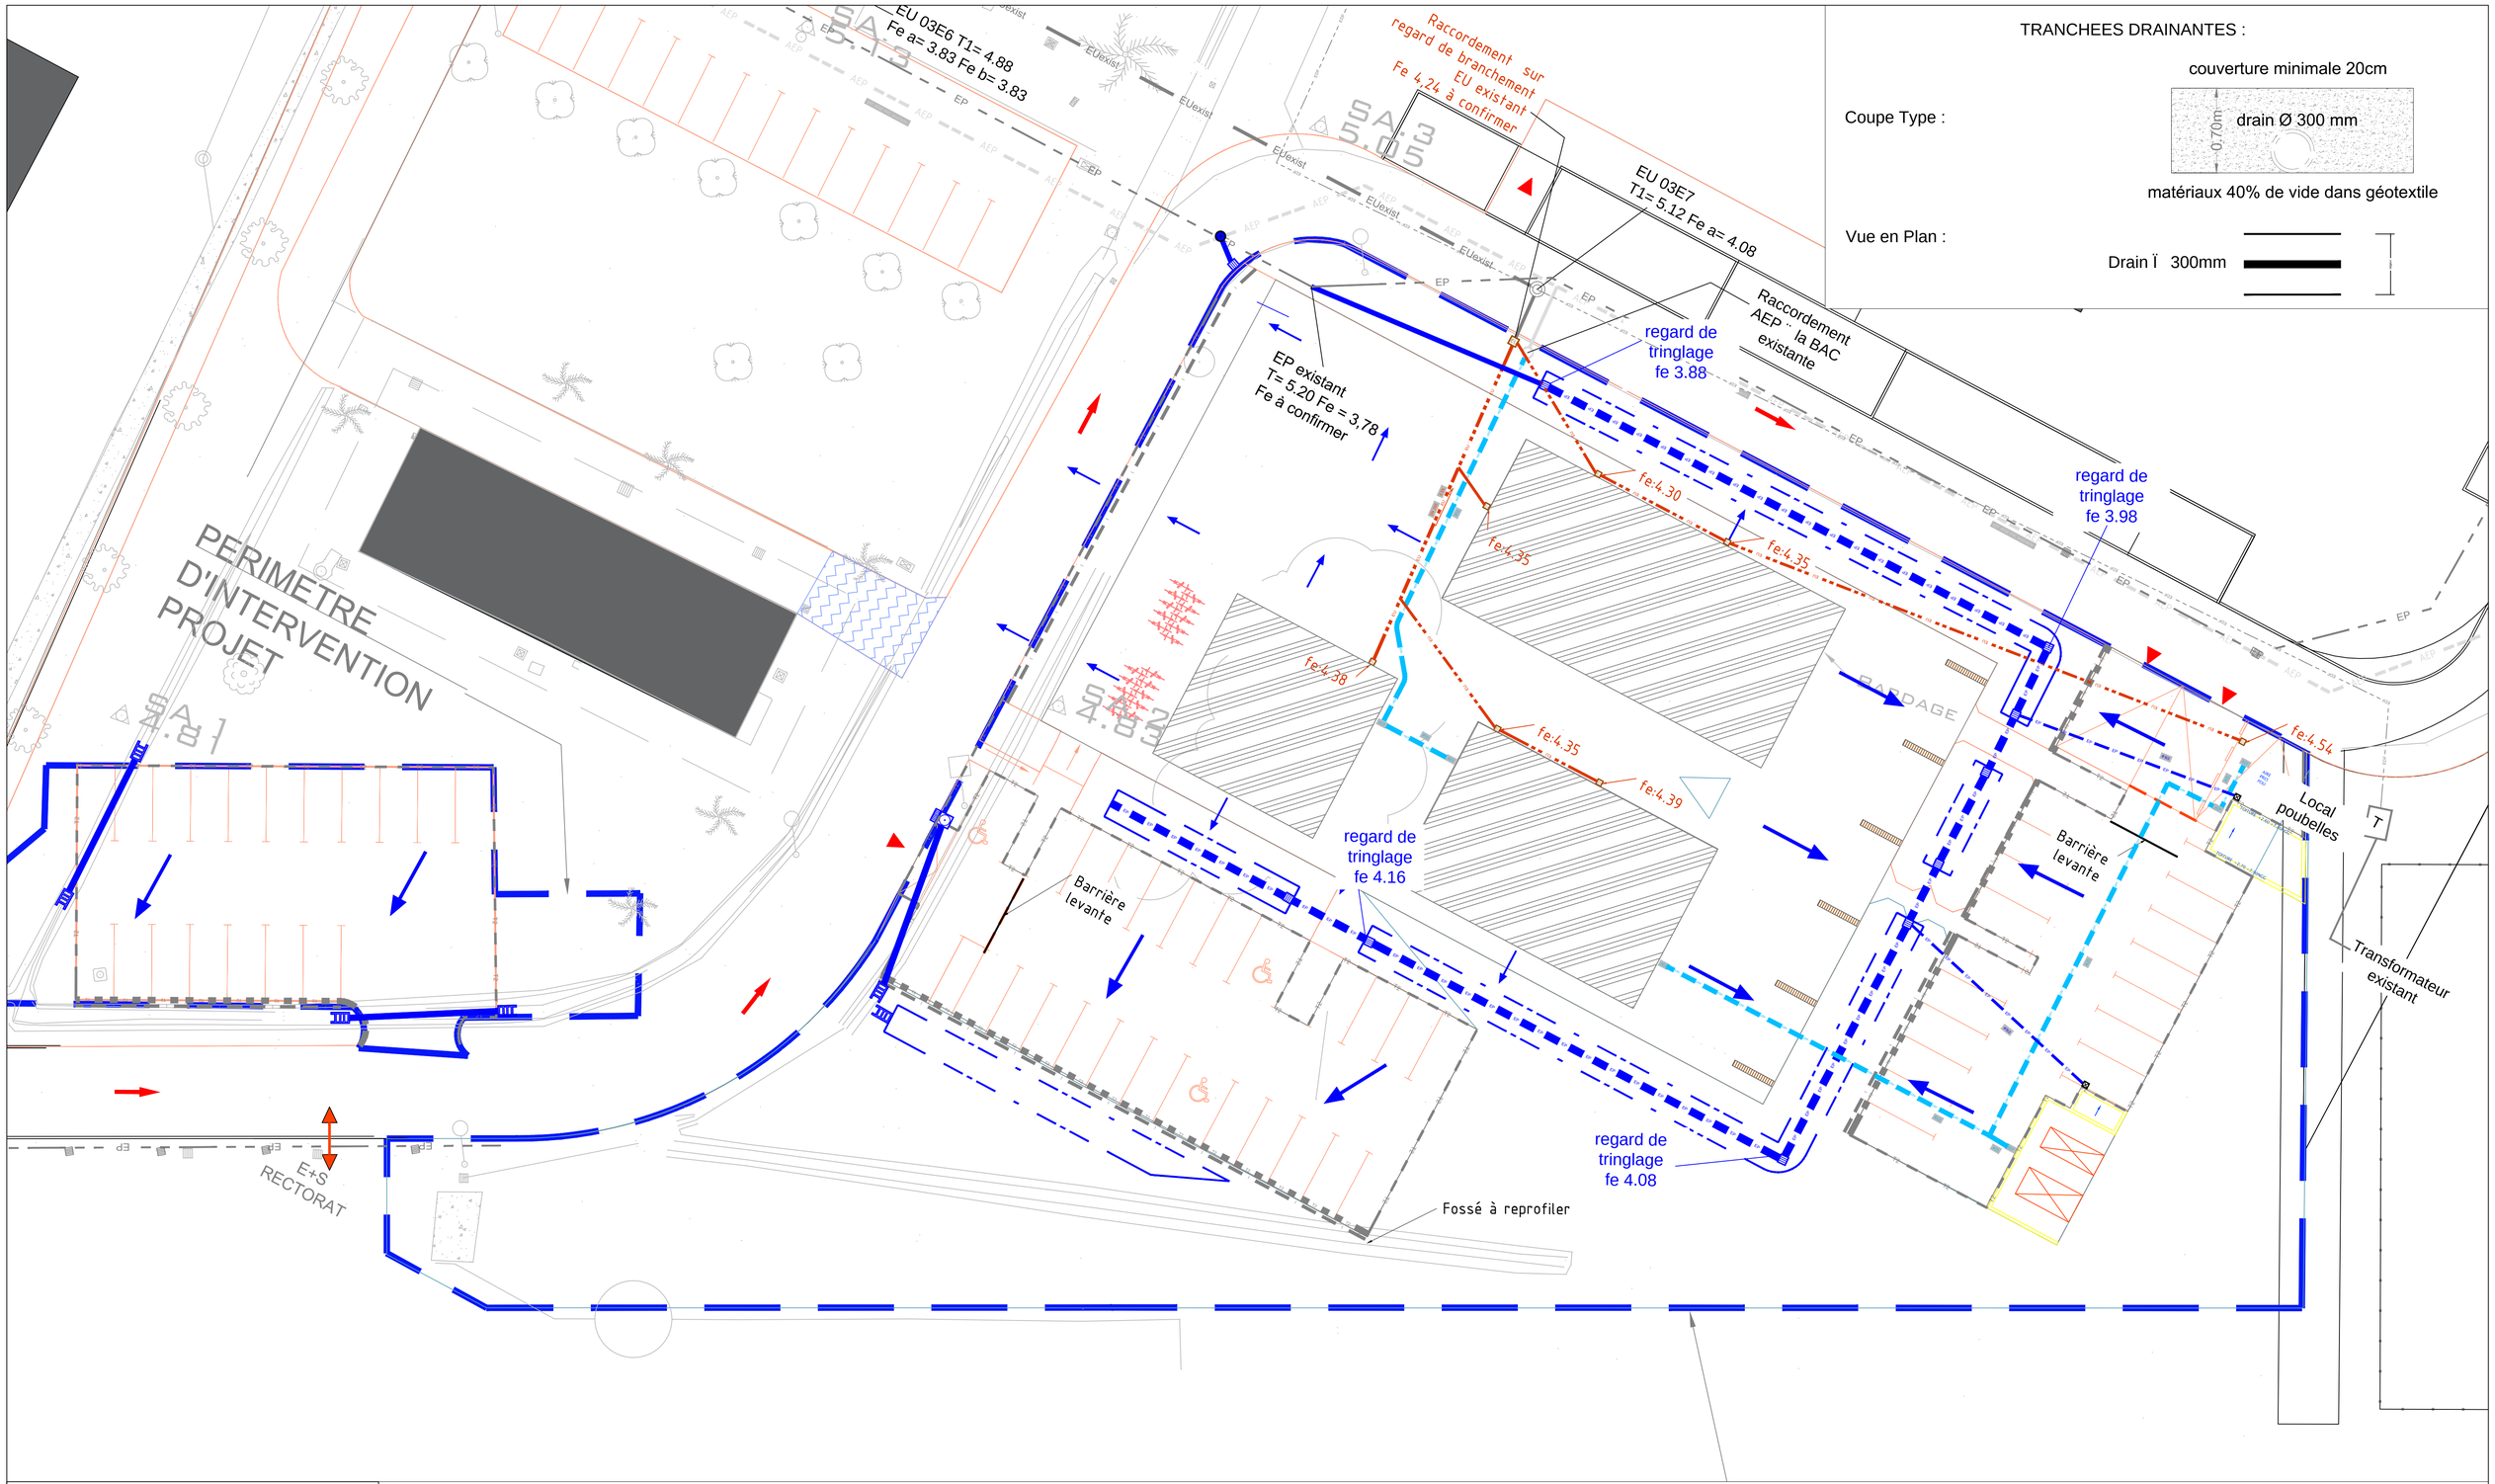

LEGENDE EAUX PLUVIALES

SYMBOLE	DESIGNATION
	Réseau eaux pluviales existant
	Drains
	Noue
EPÏ 400	Canalisation béton 135A Ø400mm
EPÏ 315	Canalisation 135A ou Drains PVC Ø315mm
	Regard de visite
	Regard grille 50x50
	Regard visitable
	Tête d'acqueduc de sécurité
	Caniveau à grille
	Sens d'écoulement des eaux

LEGENDE EAUX USEES

SYMBOLE	DESIGNATION
	Réseau Eu existant
	Réseau PVC Ø200mm
	Réseau PVC Ø160mm
	Regard de branchement EU

LEGENDE AEP

SYMBOLE	DESIGNATION
	Réseau AEP existant
	Réseau projet AEP
	Regard en pied de bâtiment

MAITRISE D'OEUVRE:

- *Architecte mandataire* : Cabinet d'architecture Daniel GRATIEN
  2 rue Pacoussine Lot. Zilhon 97300 Cayenne
  tel: 0594 30 20 49 fax: 0594 37 87 49 mail: cadg@wanadoo.fr
- *Architecte associé* : KARDHAM CARDETE HUET ARCHITECTURE
  38 rue Alfred Dumitrit 31400 Toulouse
  tel: 05 61 53 76 02 fax: 05 61 25 99 42
- *Bureau d'étude structures, fluides, thermique, bioclimatique économistes* : BETEM INGENIERIE
  3 Lot. Calimbrû - Route de Raban 97 300 Cayenne
  mail: betem.guyane@wanadoo.fr
- *Bureau d'étude acoustique* : TISSEYRE & ASSOCIES
  16 chemin de Manet 31400 Toulouse
  tel:05 61 25 53 19 - fax: 05 61 52 74 23
- *Programmiste* : CP&O
  20 passage de la folie regnault - 75011 paris
  tel :01 84 16 76 70 mail : d.ayadi@cpoconsulting.com
- *Coordinateur SPS* : QUALICONSULT SECURITE SAS
  36, rue de l'industrie
  PAE dligrad des cannes - 97354 Rémire-Montjoly
  tel: 05 94 27 38 72 mail : ecu.dumont@qualiconsult.fr
- Bureau de contrl le : APAVE SUD EUROPE SAS
  Angle avenue Pariacabo et rue Auprat
  BP711 - 97387 Kourou Cedex
  tel: 05 94 32 90 60 mail : sengel@apave.com

ADMINISTRATION DE L'UNIVERSITE DE GUYANE A CAYENNE

MAITRE D'OUVRAGE :
MENESR
Ministè re de l'Education Nationale de l'Enseignement Supérieur et de la Recherche
CONDUITE D'OPERATION:
DEAL Guyane - SAUCL Unit®Construction Publiques
rue du Vieux Port - CS 76003 - 97306 Cayenne Cédex

EMETTEUR
BETEM INGENIERIE
3 Lot. Calimbrû - Route de Raban
97 300 Cayenne
mail : betem.guyane@wanadoo.fr

PLAN_D'ASSAINISSEMENT_AEP

Contrôlé par : MFA				Dessiné par : RL					ECHELLE(S)		NUMERO FOLIO
BET	16.0279	PRO/DCE	VRD	PL	N00				1/200 –		VRD-03
EMETTEUR	AFFAIRE	PHASE	LOT	TYPE	NIVEAU	BATIMENT	ZONE	INDICE	FORMAT		DATE
								0	A1		07/2017