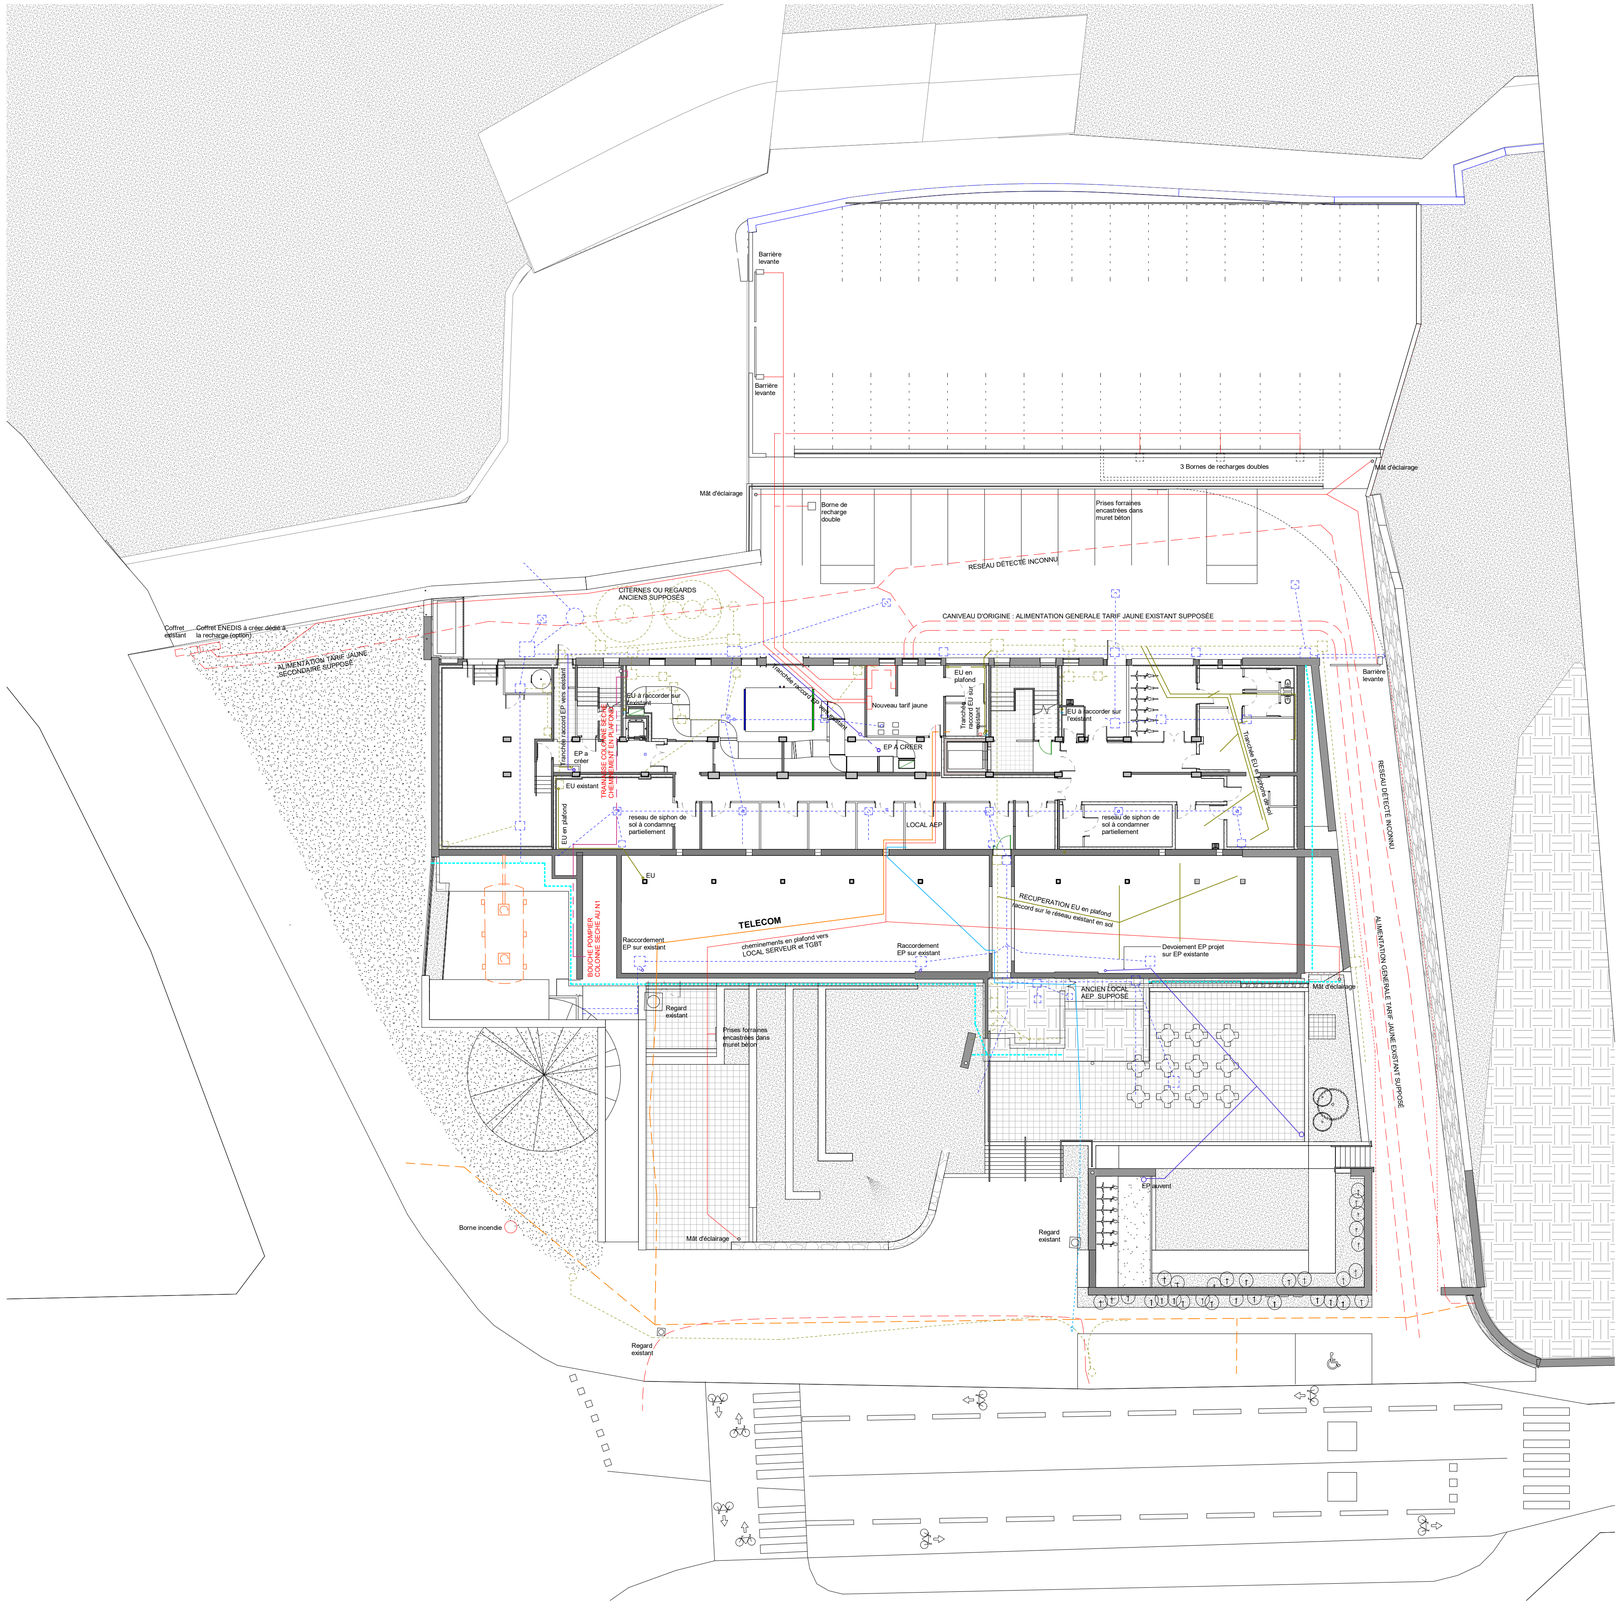

RESEAUX

- EP Existant
- EP Projet
- Drain existant
- AEP Existant
- AEP Projet
- Colonne sèche
- EU Existant
- EV Existant
- EU/EV Projet
- ELEC Existant
- ELEC projet
- TELECOM Projet

0 2 5 10M

N

CREATION D'UN TOTEM DE L'INNOVATION

53 Boulevard Clemenceau

DCE
A01 BIS

RESEAUX

ECHELLE : 1:200

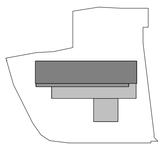

Maîtrise d'ouvrage :
Saint Brieuc Armor Agglomération
5 rue du 71ème RI 22000 - ST BRIEUC

Direction service du patrimoine Direction service économique	02 96 77 30 40
Contrôleur Technique : APAVE	02 96 52 29 29
Coordonateur SPS : A.G.C.Coordination	02 96 35 95 25

Maîtrise d'oeuvre :
nunc architectes (mandataire) 02 96 68 23 07
P.BEOUT et V.HUICQ
48a rue du Port Favigo 22000 Saint Brieuc
nunc.bretagne @nunc.fr

STRUCTURE BETON : BSO	02 96 75 44 66
STRUCTURE BOIS : ARBORESCENCE	04 79 07 96 54
THERMIQUE : HINOKI	06 81 43 56 94
ELECTRICITE : FLEC	02 99 37 77 48
AMENAGEMENT : UH	02 96 68 23 01
ACOUSTIQUE : ACOUSTIBEL	02 99 64 30 28
CUISINE : KEGIN	02 96 83 56 26
ECONOMIE : SWS	06 79 40 12 86
- : -	-
- : -	-

PROJET NUNC n°: 781
REFERENT : Vincent Masson
DATE :20/05/2022 MISE A JOUR : 20/05/2022