P O N M M' L K' K J I H G F E D C B B' A' A

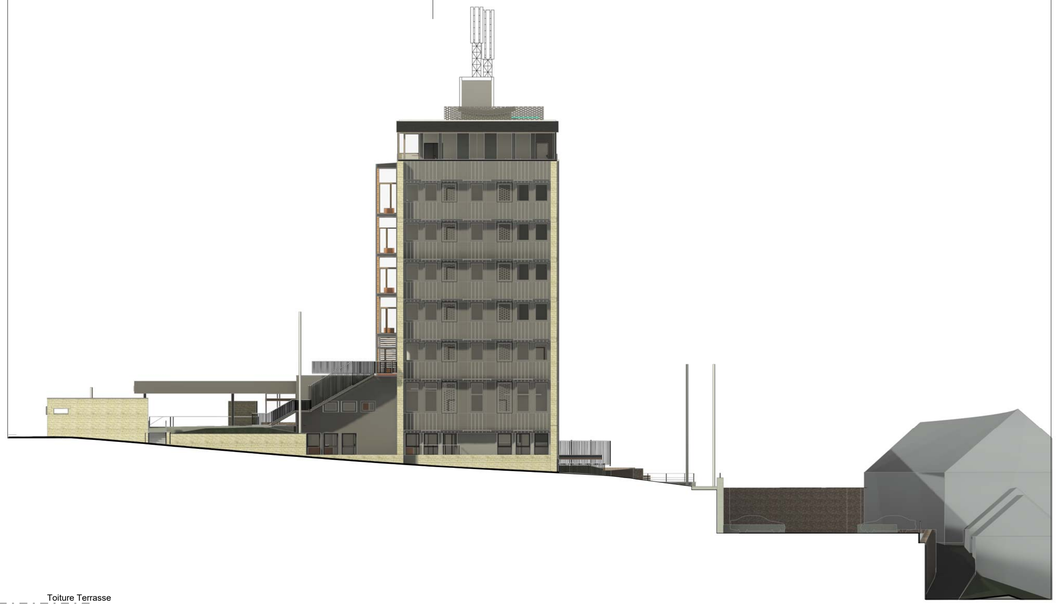

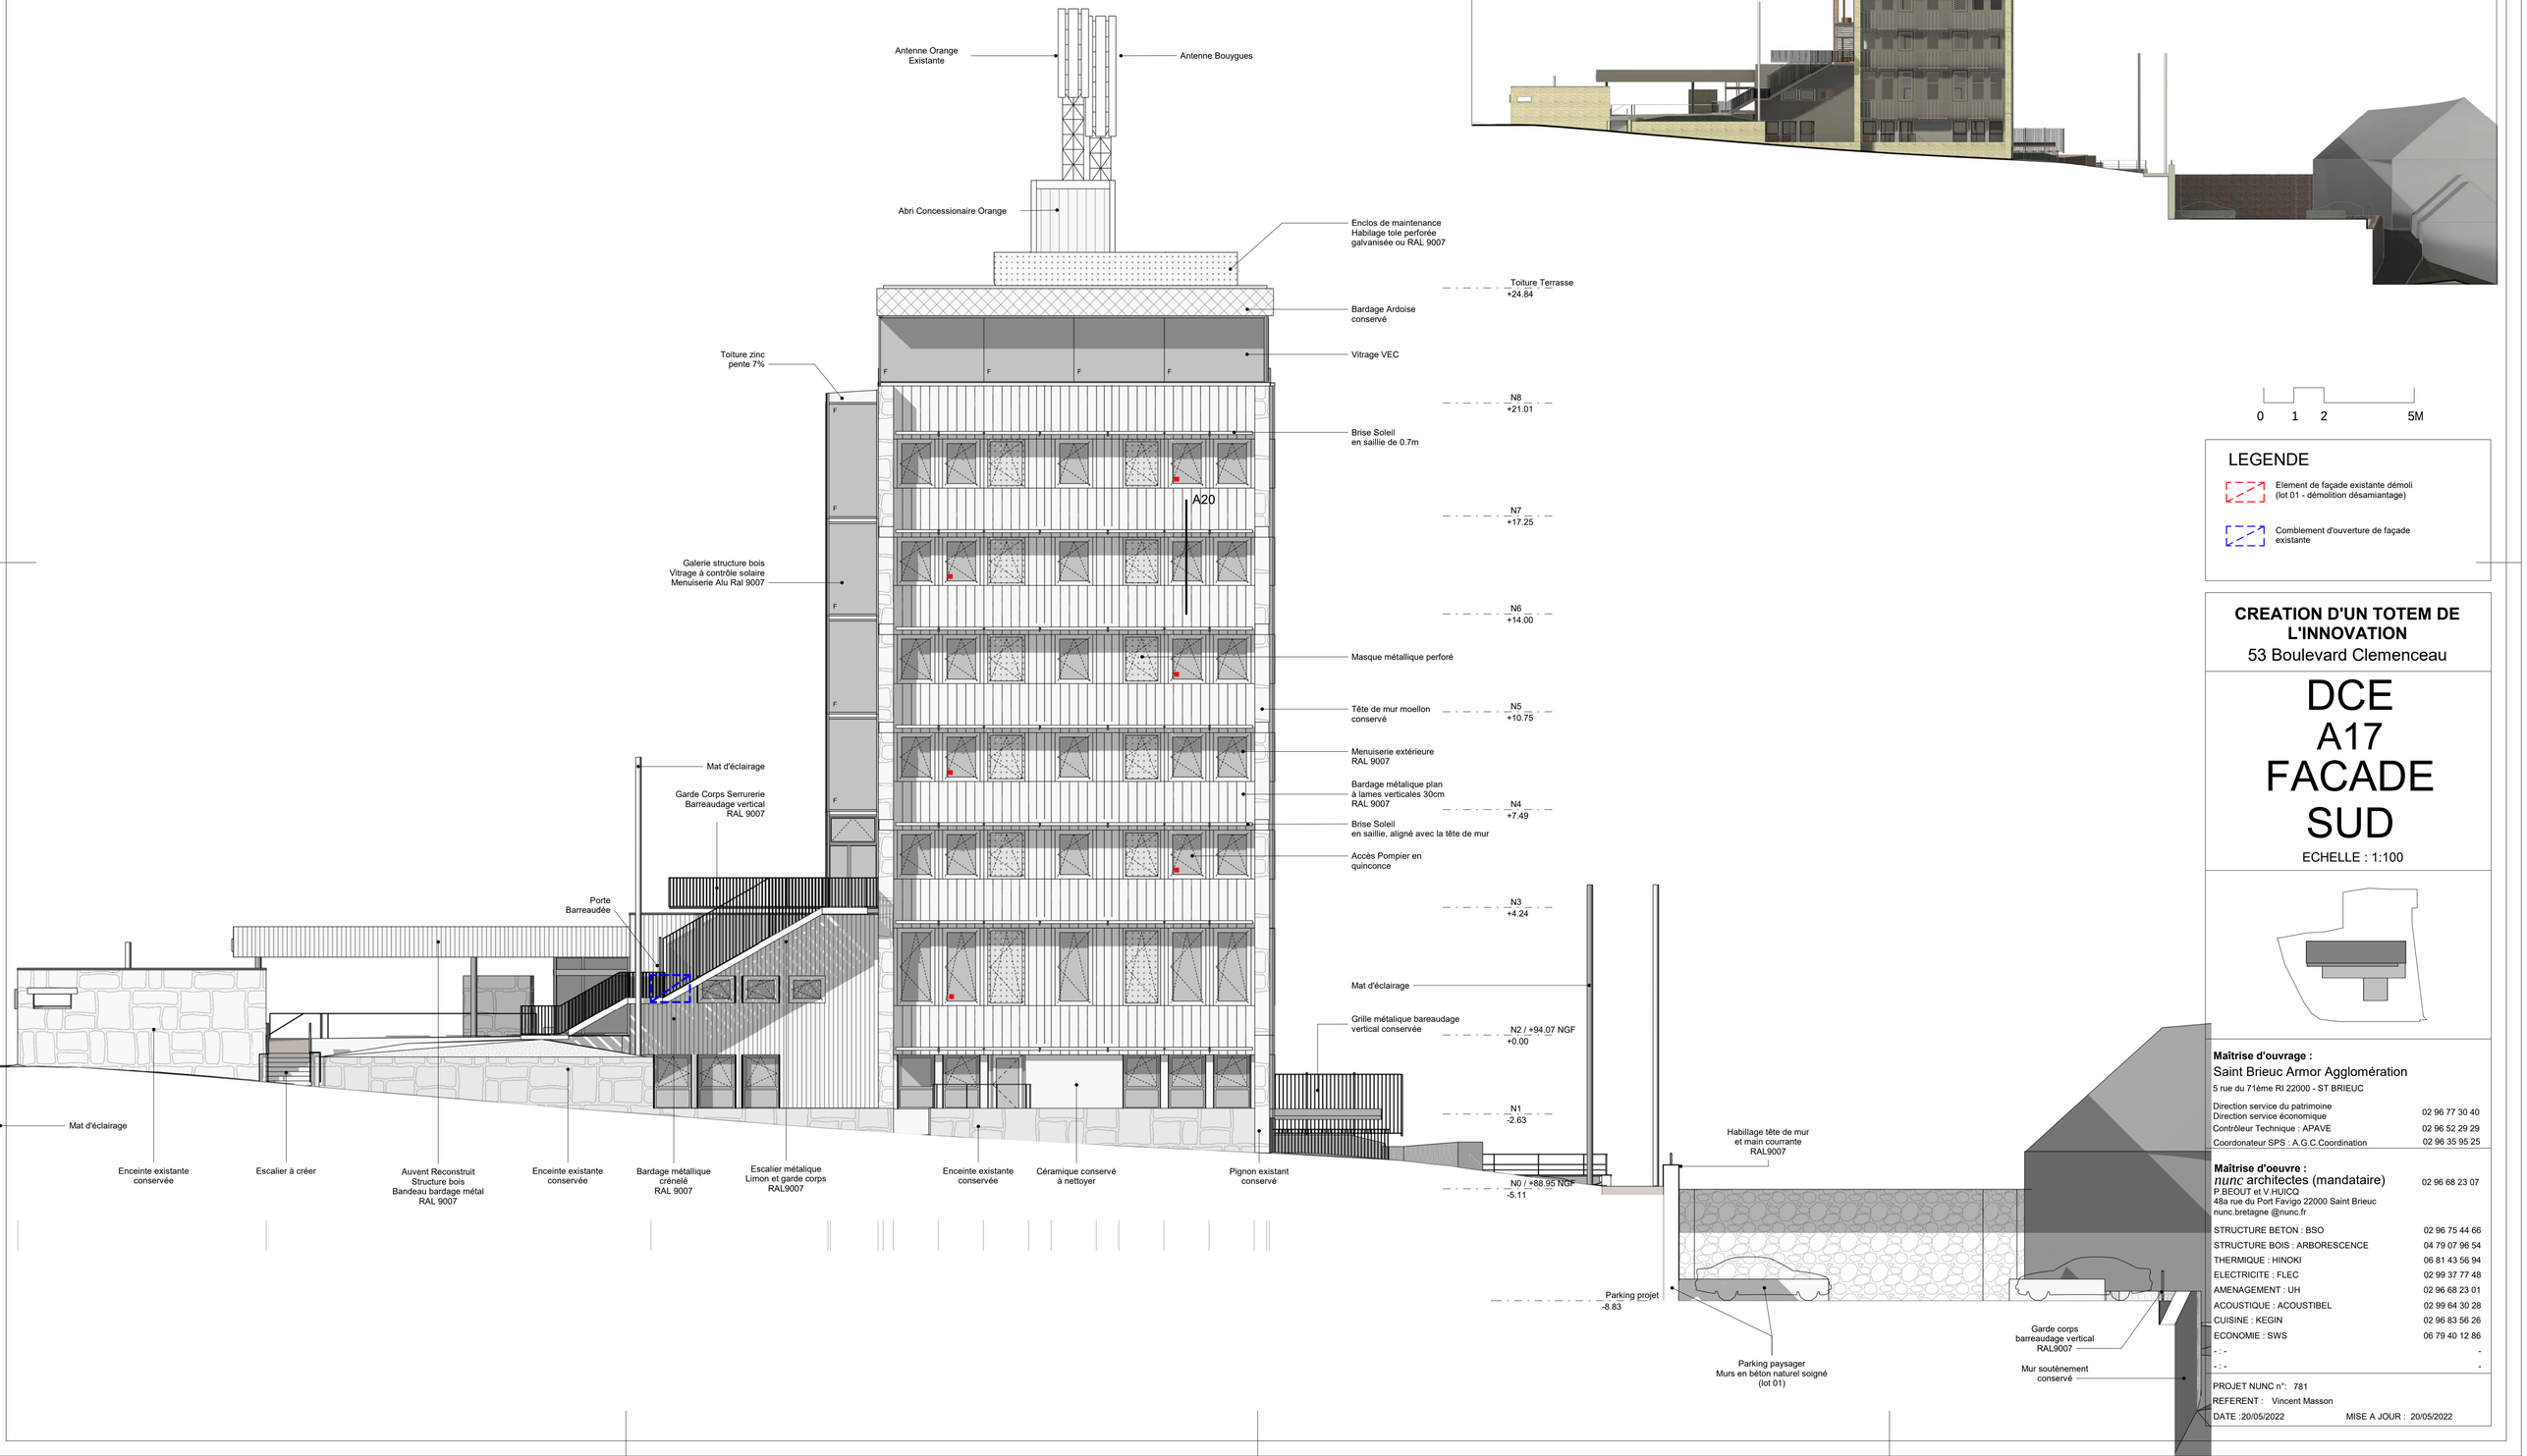

0 1 2 5M

LEGENDE

- Element de façade existante démoli (lot 01 - démolition désamiantage)
- Comblement d'ouverture de façade existante

CREATION D'UN TOTEM DE L'INNOVATION

53 Boulevard Clemenceau

DCE A17 FACADE SUD

ECHELLE : 1:100

Maîtrise d'ouvrage :

Saint Brieuc Armor Agglomération

5 rue du 71ème RI 22000 - ST BRIEUC

Direction service du patrimoine Direction service économique	02 96 77 30 40
Contrôleur Technique : APAVE	02 96 52 29 29
Coordonateur SPS : A.G.C.Coordination	02 96 35 95 25

Maîtrise d'oeuvre :

nunc architectes (mandataire) 02 96 68 23 07

P.BEOUT et V.HUICQ

48a rue du Port Favigo 22000 Saint Brieuc

nunc.bretagne @nunc.fr

STRUCTURE BETON : BSO	02 96 75 44 66
STRUCTURE BOIS : ARBORESCENCE	04 79 07 96 54
THERMIQUE : HINOKI	06 81 43 56 94
ELECTRICITE : FLEC	02 99 37 77 48
AMENAGEMENT : UH	02 96 68 23 01
ACOUSTIQUE : ACOUSTIBEL	02 99 64 30 28
CUISINE : KEGIN	02 96 83 56 26
ECONOMIE : SWS	06 79 40 12 86
- : -	-
- : -	-

PROJET NUNC n°: 781

REFERENT : Vincent Masson

DATE :20/05/2022 MISE A JOUR : 20/05/2022