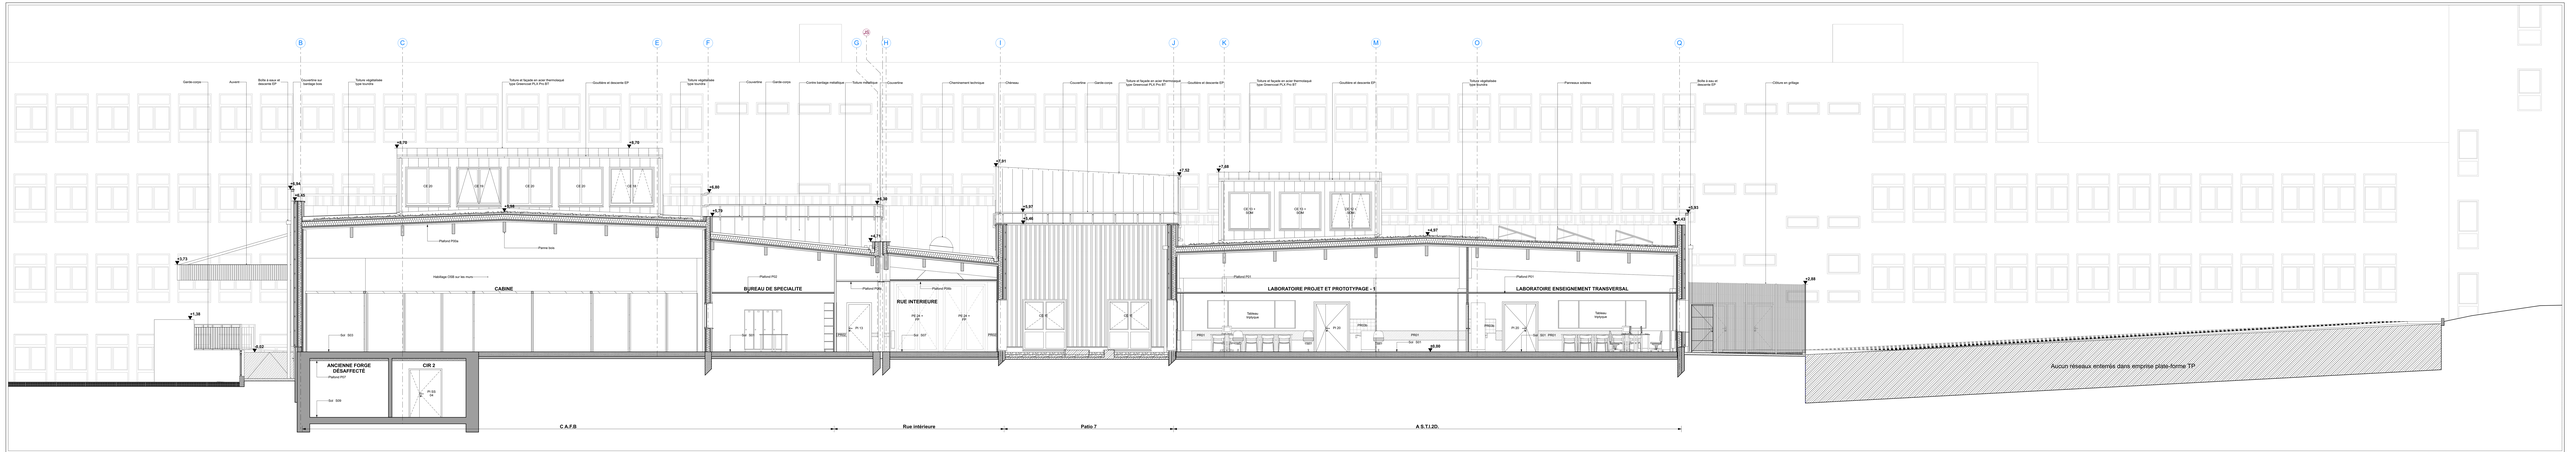

Coupe LL

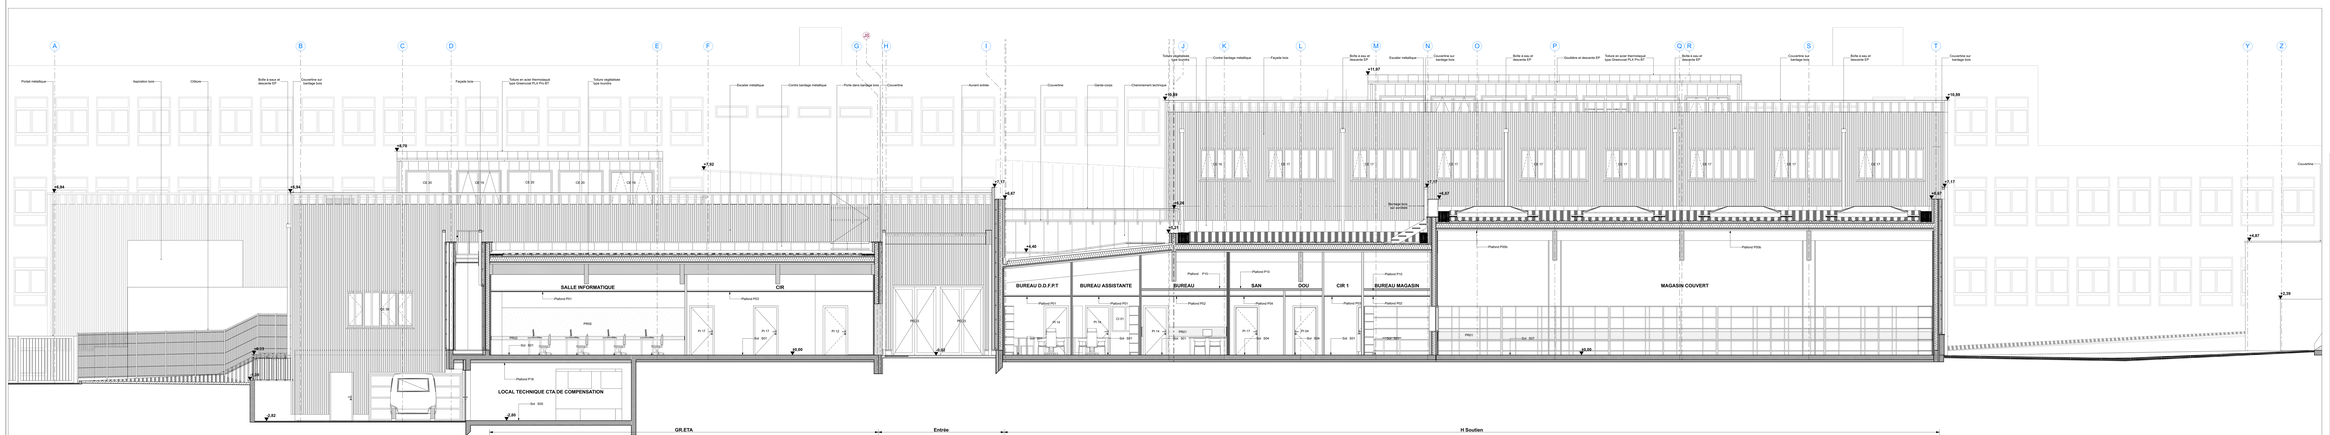
A B C D E F G H I J K L M N O P Q R S T Y Z
Portail métallique
Aspiration bois
Clôture
Boîte à eau et descente EP
Couvertine sur bandage bois
Façade bois
Toiture végétalisée type bicouche
Escalier métallique
Contre bandage métallique
Porte dans bandage bois
Couvertine
Auvent entrée
Garde-corps
Cheminement technique
Toiture végétalisée type bicouche
Contre bandage métallique
Façade bois
Escalier métallique
Boîte à eau et descente EP
Gouttière et descente EP
Toiture et acier thermolaqué type Greenroof PLX Pro ET
Couvertine sur bandage bois
Boîte à eau et descente EP
Couvertine sur bandage bois
Couvertine
+9.70
CE 20
CE 20
CE 20
CE 20
CE 20
CE 15
Richard bois sur ventelle
Plafond PI01
Plafond PI03
Plafond PI04
Plafond PI05b
Sol 305
PR01
PR02
PR03
